

Aan deze tekening kunnen geen rechten worden ontleend.

Laatste wijziging

Bestandslocatie: 01.SGR.103.A0.ER


Woonged Zeeuws-Vlaanderen
Communicatielaan 2

MATEN IN HET WERK CONTROLEREN!

Schaal: 1:125

4538 BV Terneuzen
T: 0115-636000

F: 0115-636099
info@woongedzvl.nl

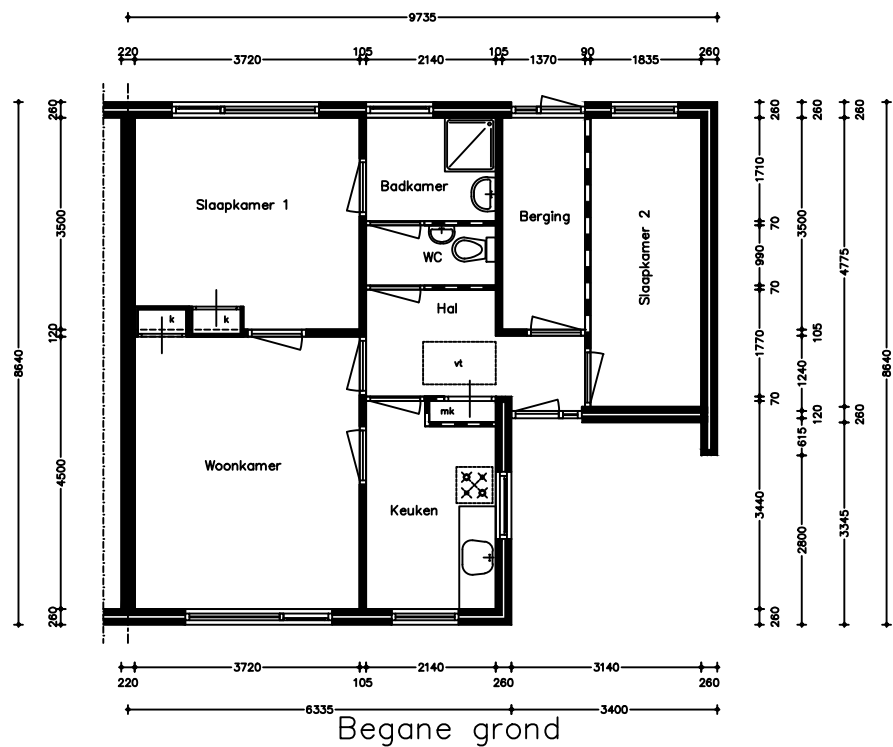

MATEN IN HET WERK CONTROLEREN!

Bestandslocatie: 01.SGR.103.AO.ER

Woongoed Zeeuws Vlaanderen
Communicatielaan 2
4538 BV Terneuzen
T: 0115-636000
F: 0115-636099
info@woongoedzvl.nl



Aan deze informatie kunnen geen rechten worden ontleend.

Printdatum: 9-9-2014

INFORMATIEBLAD

Adres	Postcode	Plaatsnaam	VHE nummer
Van Karnebeekstraat 3	4503 AX	GROEDE	2050079