


Aan deze tekening kunnen geen rechten worden ontleend.	Laatste wijziging	Bestandslocatie: 01.SGR.103.B0.EL	Woongood Zeeuws-Vlaanderen Communicatielaan 2 4538 BV Terneuzen T: 0115-636000 F: 0115-636099 info@woongoodzvl.nl
MATEN IN HET WERK CONTROLEREN!	2014-08-21	Schaal: 1:100	

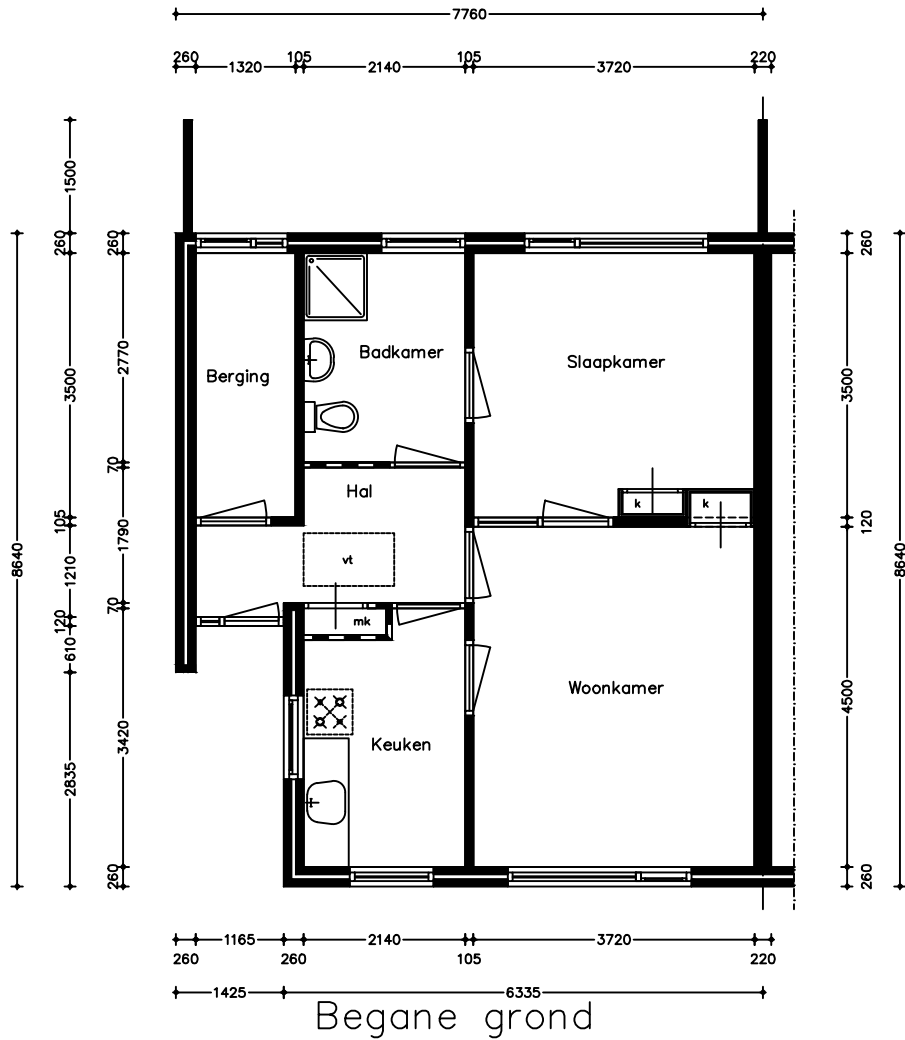

MATEN IN HET WERK CONTROLEREN!

Bestandslocatie: 01.SGR.103.B0.EL

Woongoed Zeeuws Vlaanderen
Communicatielaan 2
4538 BV Terneuzen
T: 0115-636000
F: 0115-636099
info@woongoedzvl.nl



Aan deze informatie kunnen geen rechten worden ontleend.

Printdatum: 9-9-2014

INFORMATIEBLAD

Adres	Postcode	Plaatsnaam	VHE nummer
Jhr Mr de Casembrootstr 12 Jhr Mr de Casembrootstr 20 Van Karnebeekstraat 5	4503 AN 4503 AN 4503 AX	GROEDE GROEDE GROEDE	2050017 2050021 2050080