
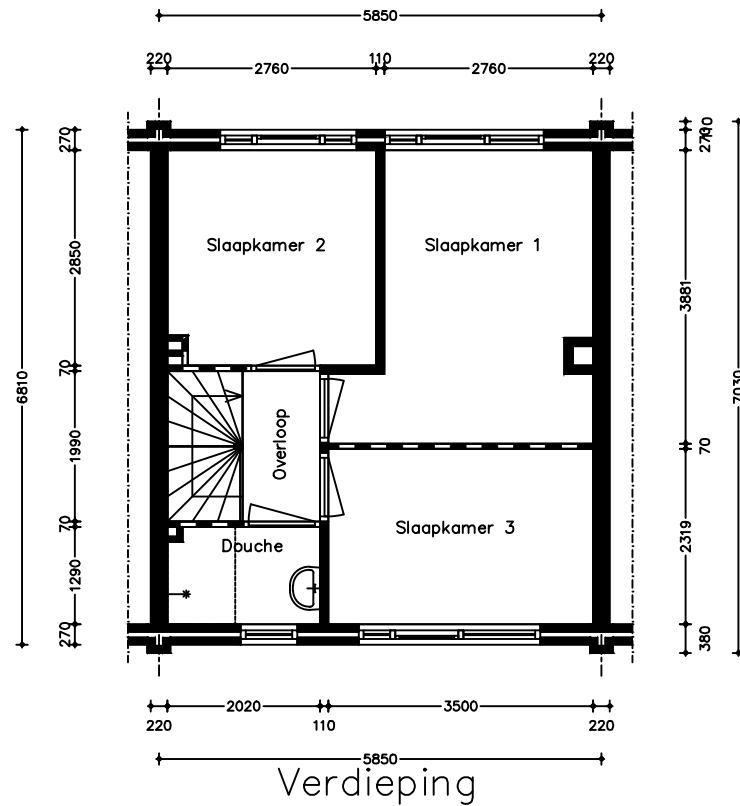
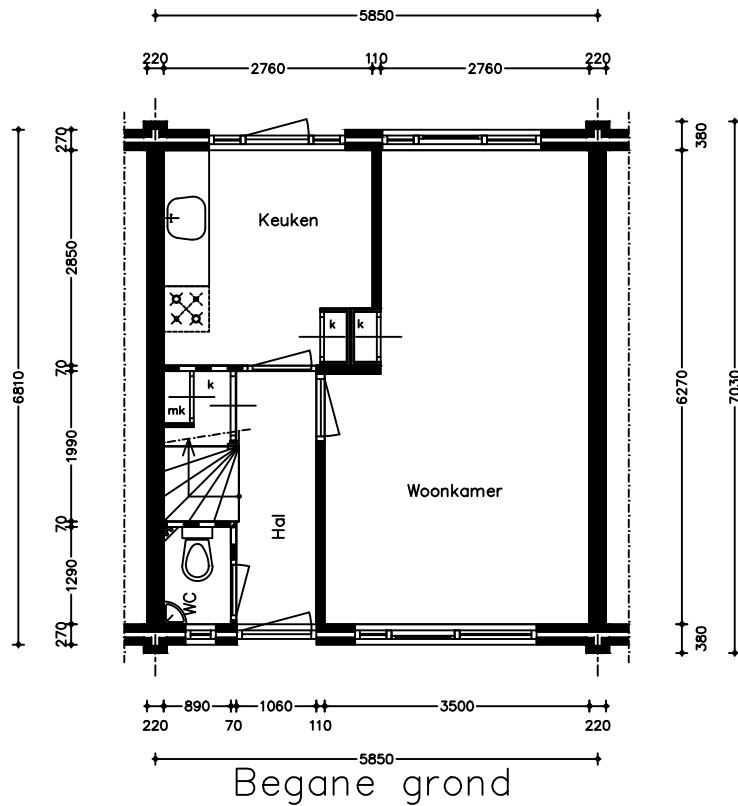


Aan deze tekening kunnen geen rechten worden ontleend.	Laatste wijziging	Bestandslocatie: 01.TKO.702.M0.TR	Woongoed Zeeuws-Vlaanderen Communicatielaan 2 4538 BV Terneuzen T: 0115-636000 F: 0115-636099 info@woongoedzvl.nl	
MATEN IN HET WERK CONTROLEREN!	2014-08-25	Schaal: 1:100		



MATEN IN HET WERK CONTROLEREN!

Bestandslocatie: 01.TKO.702.M0.TR

Woongoed Zeeuws Vlaanderen  
Communicatielaan 2  
4538 BV Terneuzen  
T: 0115-636000  
F: 0115-636099  
info@woongoedzvl.nl



Aan deze informatie kunnen geen rechten worden ontleend.

Printdatum: 9-9-2014

## INFORMATIEBLAD

Adres	Postcode	Plaatsnaam	VHE nummer
Lijnzaadstraat 3	4576 BH	KOEWACHT	1030077
Lijnzaadstraat 7	4576 BH	KOEWACHT	1030081
Repelstraat 7	4576 BG	KOEWACHT	1030085
Vlasstraat 39	4576 BA	KOEWACHT	1030100
Vlasstraat 43	4576 BA	KOEWACHT	1030104
Vlasstraat 45	4576 BA	KOEWACHT	1030106
Vlasstraat 49	4576 BA	KOEWACHT	1030110