
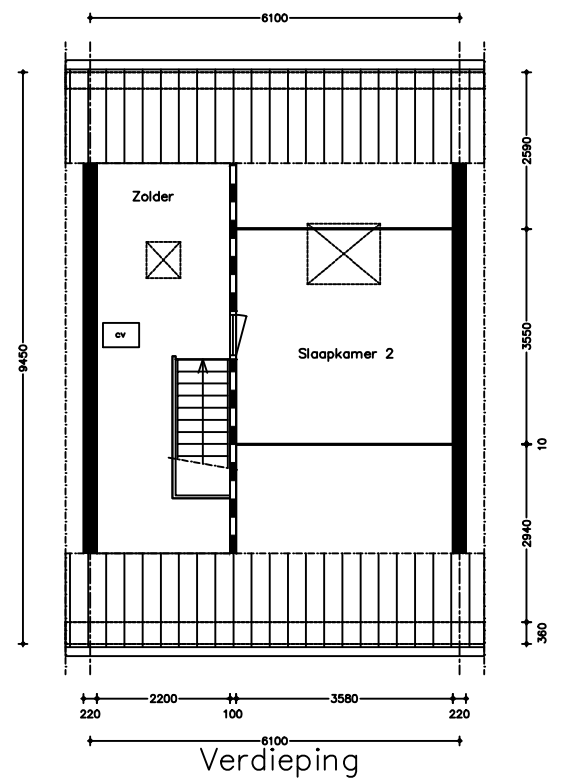


Aan deze tekening kunnen geen rechten worden ontleend.	Laatste wijziging	Bestandslocatie: 02.TWE.180.A0.TL	Woongood Zeeuws-Vlaanderen Communicatielaan 2 4538 BV Terneuzen T: 0115-636000 F: 0115-636099 info@woongoodzvl.nl
MATEN IN HET WERK CONTROLEREN!		Schaal: 1:125	

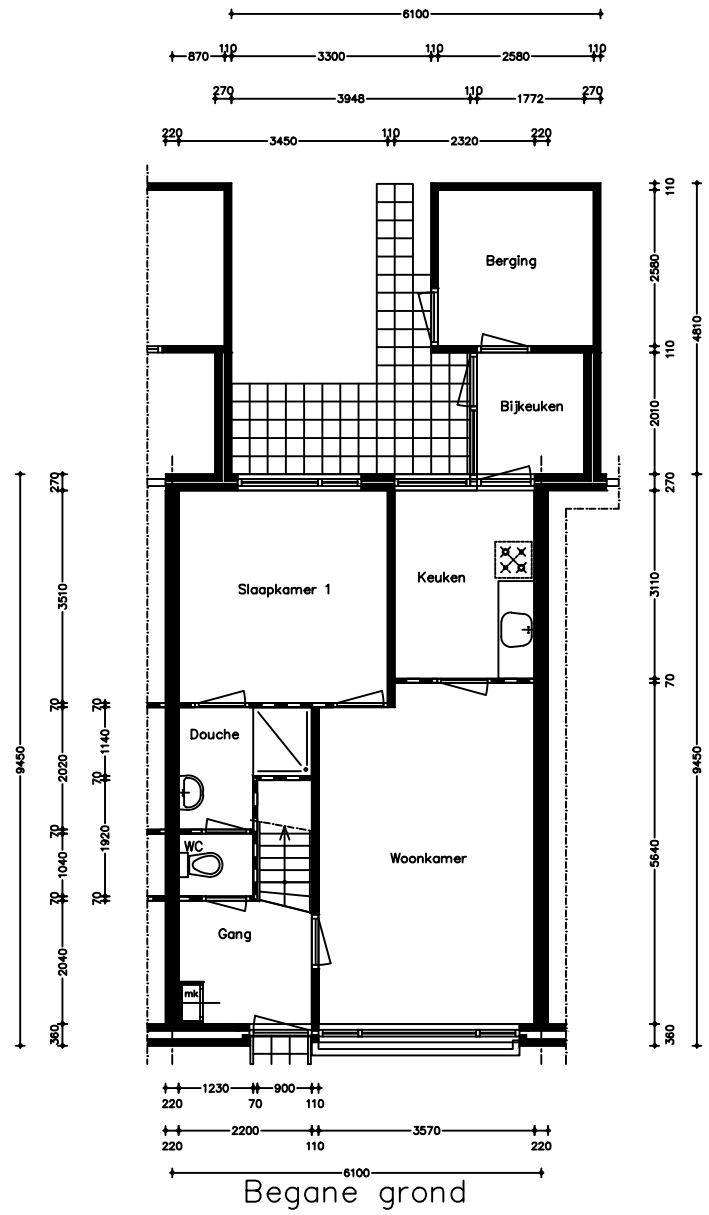

MATEN IN HET WERK CONTROLEREN!

Bestandslocatie: 02.TWE.180.A0.TL

Woongoed Zeeuws Vlaanderen
Communicatielaan 2
4538 BV Terneuzen
T: 0115-636000
F: 0115-636099
info@woongoedzvl.nl



Aan deze informatie kunnen geen rechten worden ontleend.

Printdatum: 11-9-2014

INFORMATIEBLAD

Adres	Postcode	Plaatsnaam	VHE nummer
De Witte Leeuw 4 De Witte Leeuw 5 De Witte Leeuw 8	4554 BG 4554 BG 4554 BG	WESTDORPE WESTDORPE WESTDORPE	1080054 1080055 1080058